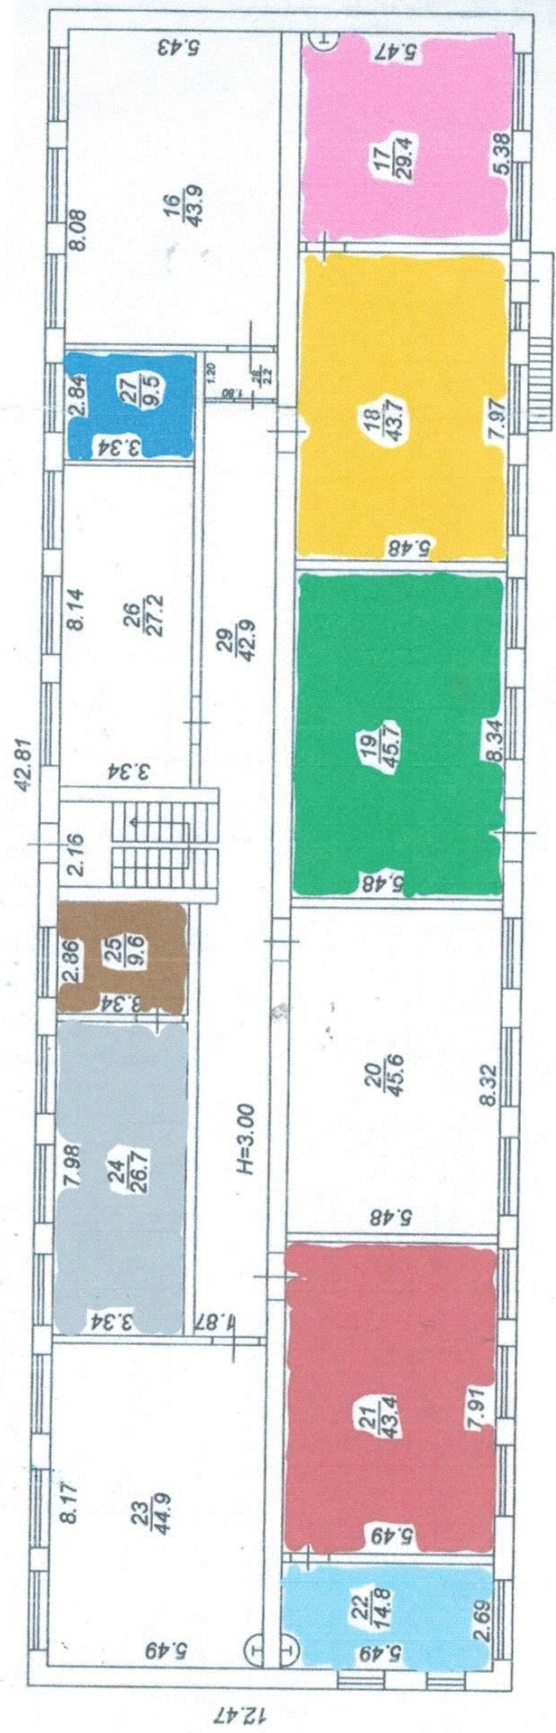


Утверждаю:
 Директор МБОУ СОШ № 18
 А.В. Чудинов
 Приказ № 18 от 14.02.2023
 СОШ № 18

Зонирование. Центр «Точка Роста» на базе МБОУ СОШ № 18
 Ст. Старотитаровская, ул. Коммунистическая, 83

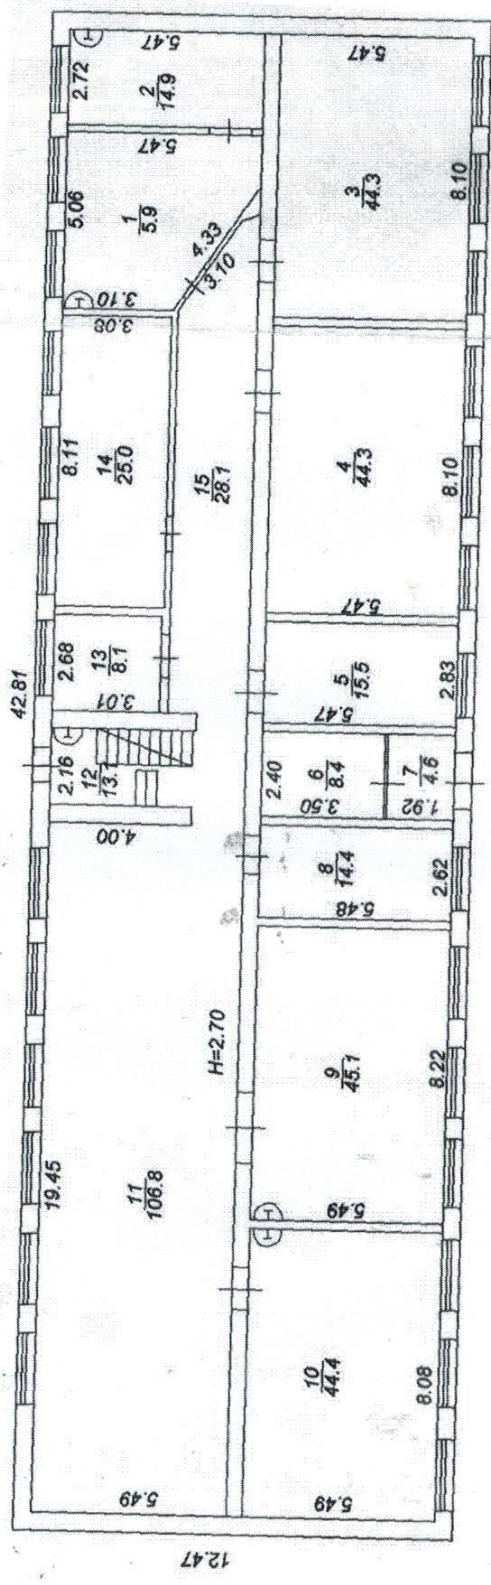


- Кабинет химии	43,4 м ²
- Химическая лаборатория	14,8 м ²
- Кабинет биологии	45,7 м ²
- Биологическая лаборатория	9,5 м ²
- Кабинет Физики	43,7 м ²
- Физическая лаборатория	29,4 м ²
- Кабинет проектной деятельности	26,7 м ²
- Технологическая лаборатория	9,6 м ²

Утверждаю:
 Директор МБОУ СОШ № 18
 А.В. Черняк
 Приказ № 62 от 09.02.2023 г.



1 этаж



Приложение № 2

Утверждаю:

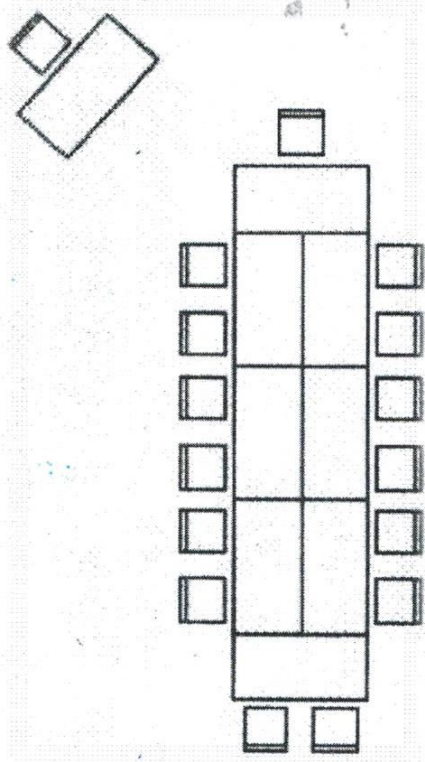
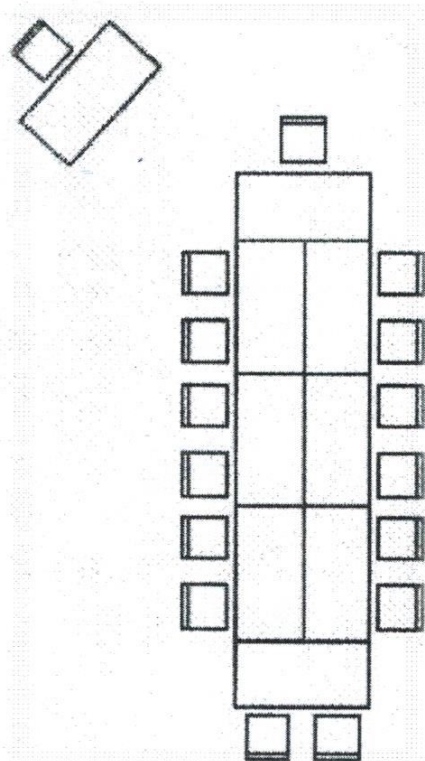
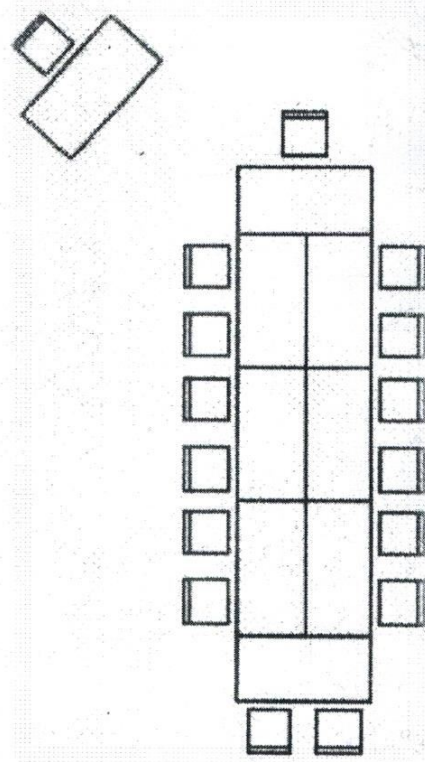
Директор МБОУ СОШ № 8

А.В. Черник

Приказ № 62 от 09.02.2023 г.



Дизайн-макет расстановки рабочих столов в кабинетах.

<p>Кабинет Химии</p> 	<p>Кабинет Биологии</p> 
<p>Кабинет Физики</p> 	<p>Кабинет проектной деятельности</p> 